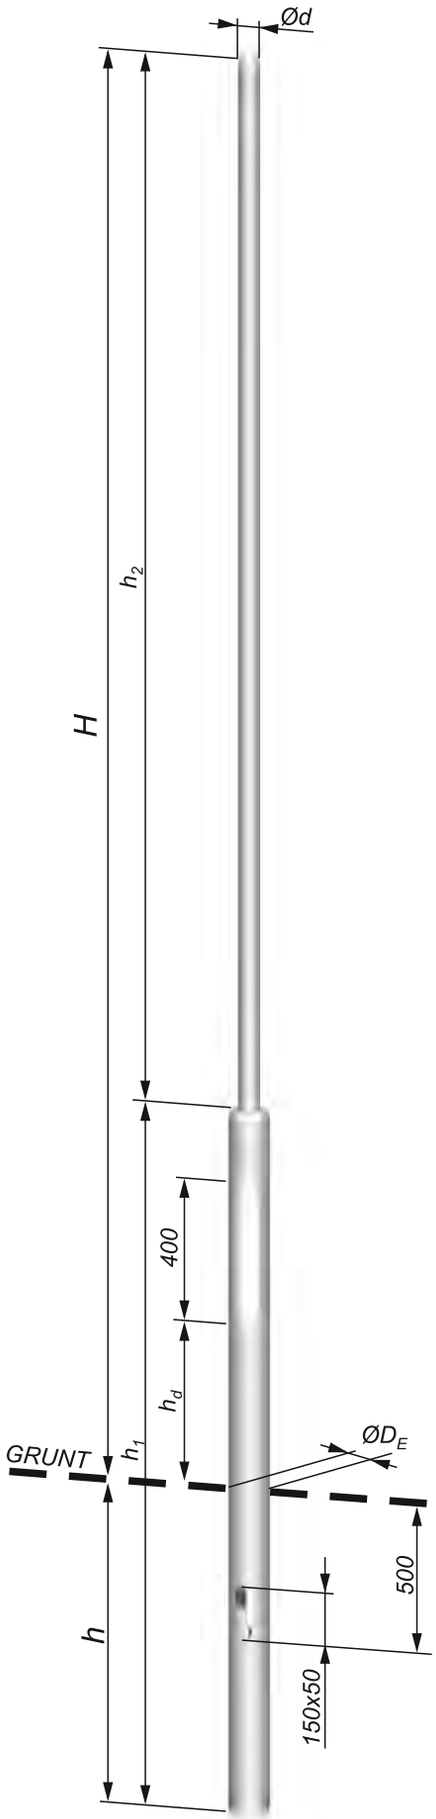

Dane techniczne

TYP	H	h_d	Ød/D_E	h_1	h_2	m	h
	m	mm	mm	m	m	kg	m
S-30SRsG	3,0	300	60/114	1,7	2,1	26,2	0,8
S-40SRsG	4,0	400		2,0	3,0	33,2	1,0
S-50SRsG	5,0			2,0	4,0	37,7	

*- Głębokość **"h"** osadzenia w gruncie obliczona dla gruntu rodzimego (o nienaruszonej strukturze) i parametrach geotechnicznych z grupy II, wg tabeli na str 8.*
Ød - Inne średnice montażowe opraw należy określić w zapytaniu lub zamówieniu

Dane wytrzymałościowe

TYP	Masa opraw	Strefa wiatrowa wg PN EN 1991-1-4 Dopuszczalna powierzchnia opraw [m^2]				M_{Fr}
	kg	I ≤300m n.p.m	I ≤500m n.p.m.	II ≤300m n.p.m.	III ≤950m n.p.m.	kNm
S-30SRsG	40	1,487	1,135	1,044	0,765	3,1
S-40SRsG	40	0,902	0,674	0,615	0,435	3,1
S-50SRsG	40	0,514	0,367	0,329	0,213	3,1